


AVENIDA MARJALS, 41

CALLE DEL TRÉMOL, 4

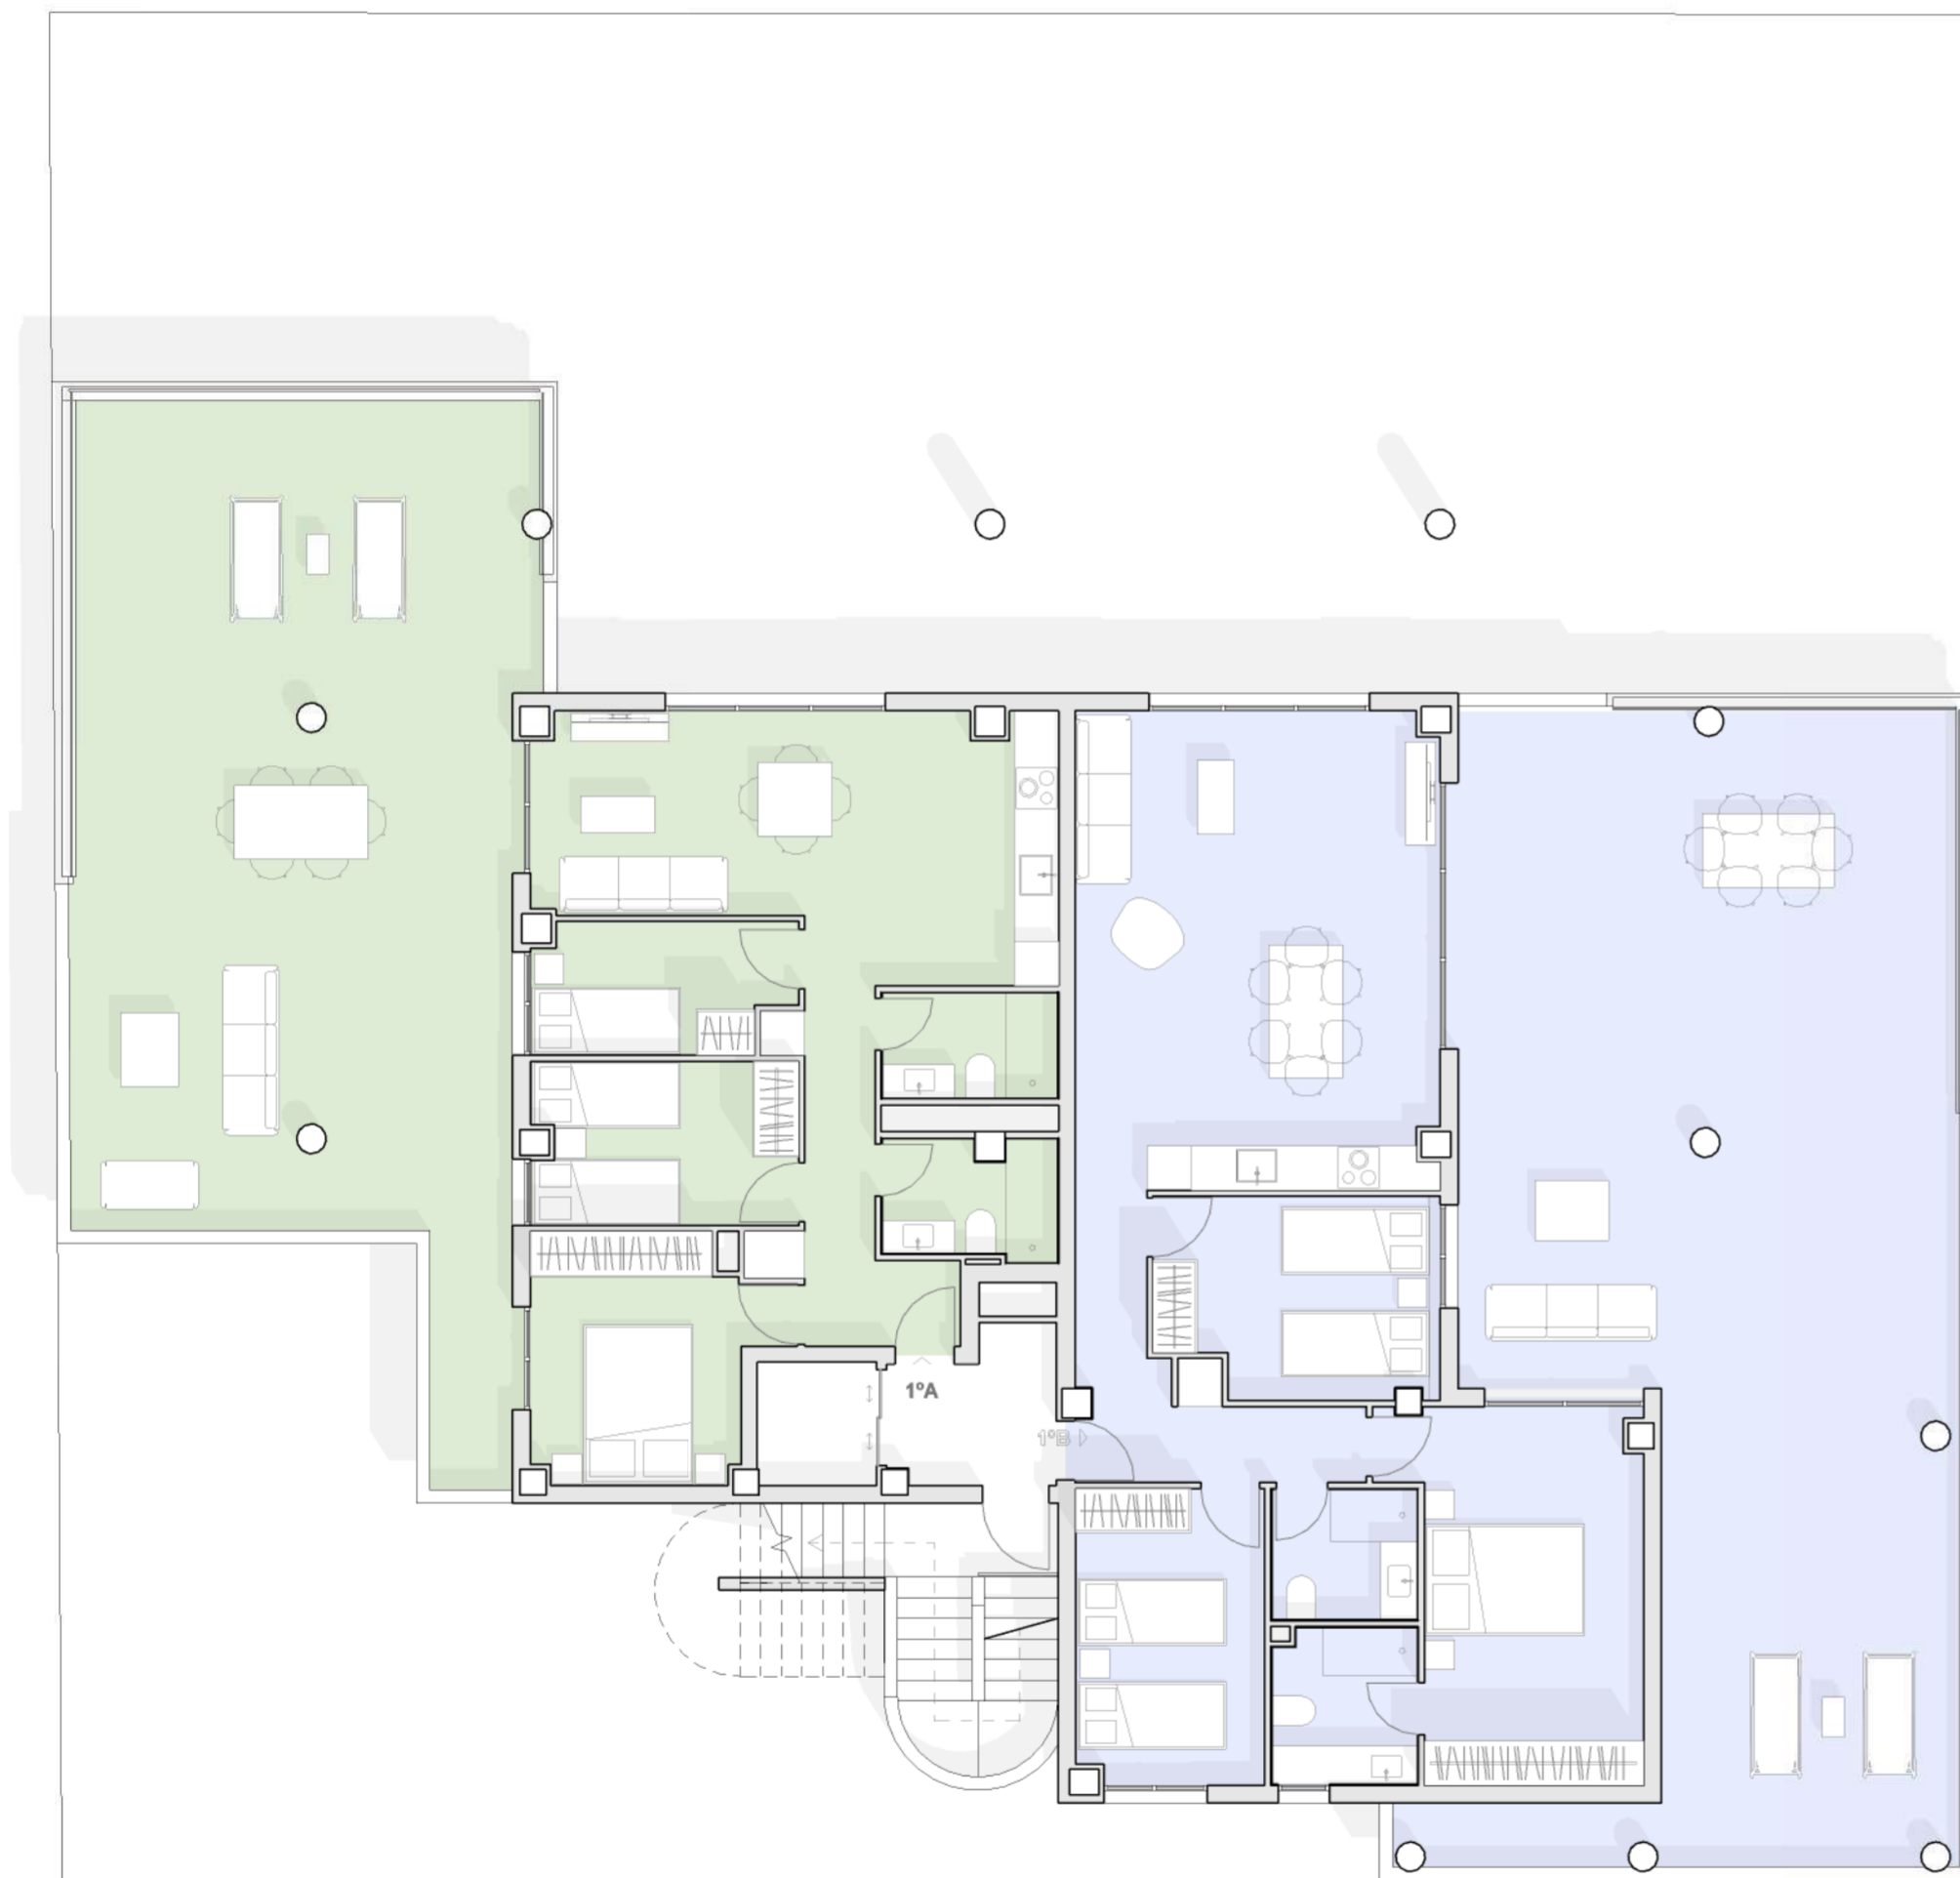

VENTA SUPERFICIES CONSTRUIDAS		
Vivienda 1A	Interior	72.21 m <sup>2</sup>
	Exterior	79.65 m <sup>2</sup>
	<b>151.85 m<sup>2</sup></b>	
Vivienda 1B	Interior	95.90 m <sup>2</sup>
	Exterior	98.17 m <sup>2</sup>
	<b>194.07 m<sup>2</sup></b>	
<b>Elementos comunes</b>		<b>15.94 m<sup>2</sup></b>

**PROYECTO BÁSICO DE EDIFICIO DE  
APARTAMENTOS, GARAJES, PLAZAS  
DE PARKING EXTERIORES, TRASTEROS  
Y PISCINAS EXTERIORES**

**Situación**  
Calle Marjals, 41.  
46780 Oliva (Valencia)

**Plano de**  
Planta 1

**Referencia**  
302-2023

Número	Escala	Fecha
V02	1/100	07-2024

**Promotor**



**Arquitecto:**  
BARRERES DEL MUNDO ARCHITECTS S.C.P.  
Vicente Barreres Martínez. Col. 3297  
Daniel Barreres del Mundo. Col. 13899



Paseo Juan Sancho 15, Entresuelo B  
46780 - OLIVA [Valencia]

www.barrereshdelmundoarchitects.com  
bdm@bdmarchitects.com