


AVENIDA MARJALS, 41

CALLE DEL TRÉMOL, 4

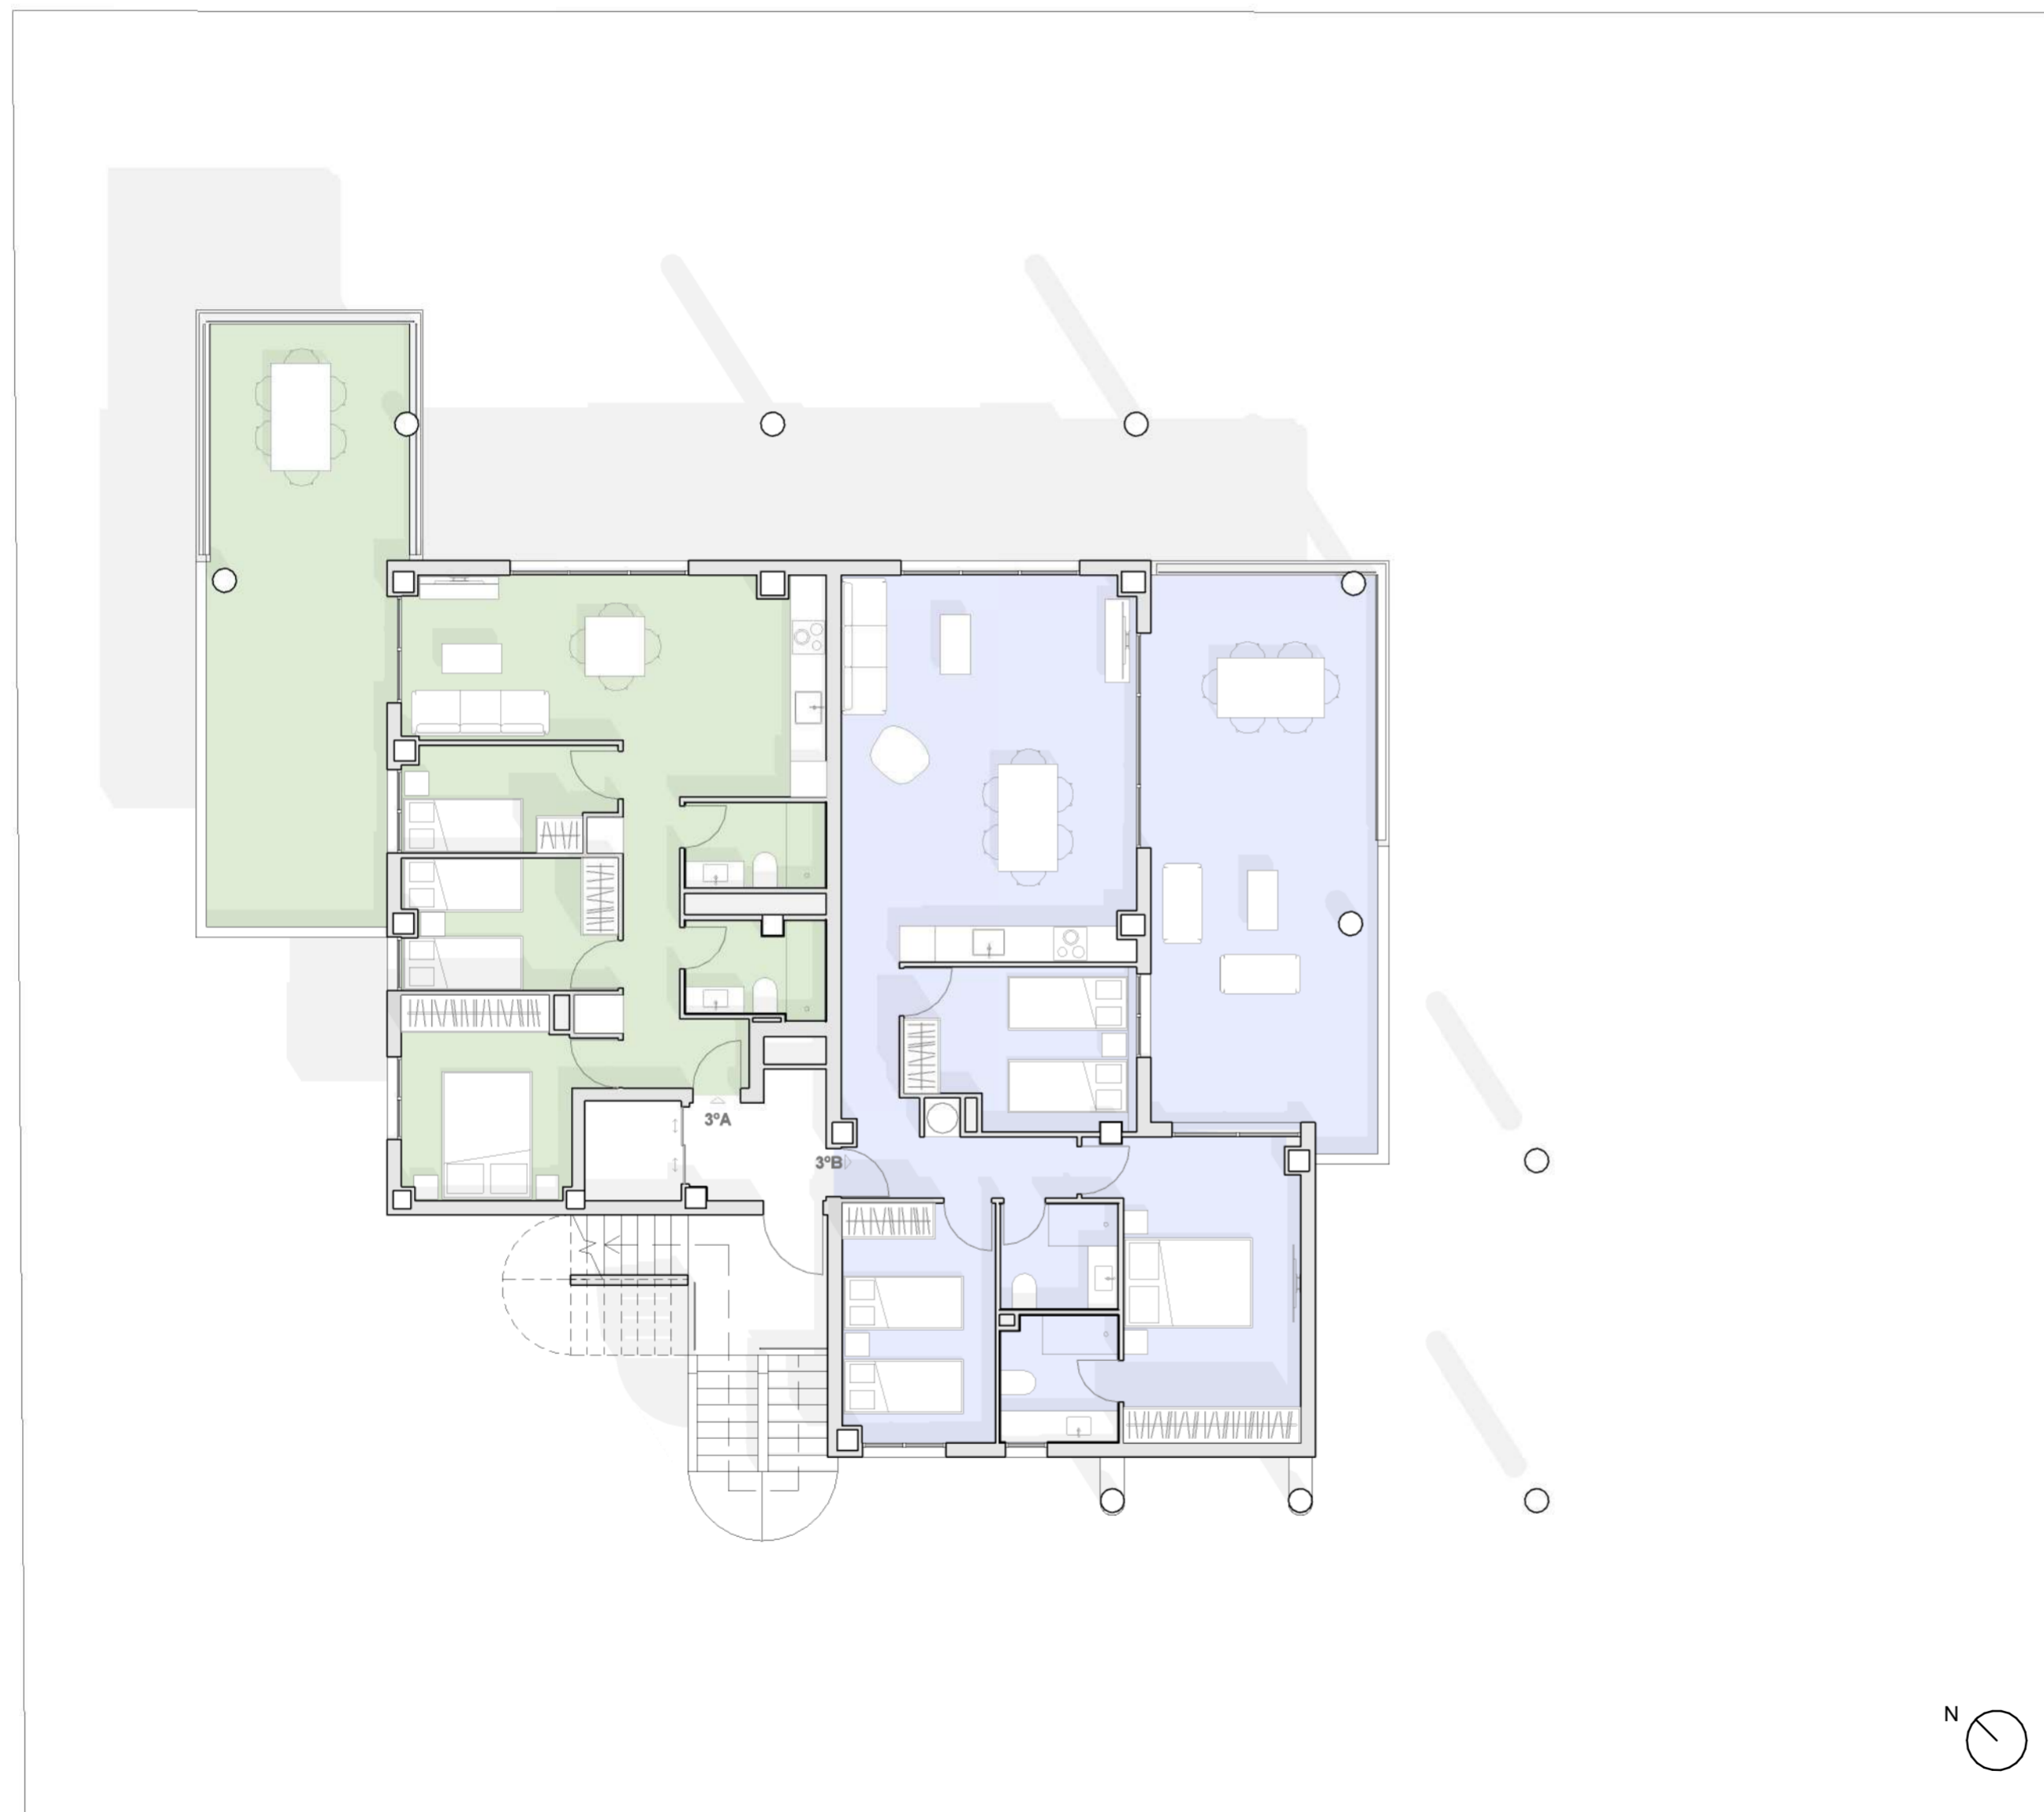

VENTA SUPERFICIES CONSTRUIDAS		
Vivienda 3A	Interior	72.27 m ²
	Exterior	36.19 m ²
		108.45 m²
Vivienda 3B	Interior	95.91 m ²
	Exterior	38.47 m ²
		134.39 m²
Elementos comunes		19.68 m²

**PROYECTO BÁSICO DE EDIFICIO DE
APARTAMENTOS, GARAJES, PLAZAS
DE PARKING EXTERIORES, TRASTEROS
Y PISCINAS EXTERIORES**

Situación
Calle Marjals, 41.
46780 Oliva (Valencia)

Plano de
Planta 3

Referencia
302-2023

Número	Escala	Fecha
V04	1/100	07-2024

Promotor



Arquitecto:
BARRERES DEL MUNDO ARCHITECTS S.C.P.
Vicente Barreres Martínez. Col. 3297
Daniel Barreres del Mundo. Col. 13899



Paseo Juan Sancho 15, Entresuelo B
46780 - OLIVA [Valencia]

www.barrereshdelmundoarchitects.com
bdm@bdmarchitects.com